

Bauleitplanung der Gemeinde Neuenkirchen

18. Änderung des Flächennutzungsplanes für einen Teilbereich der Ortschaft Delmsen

Planzeichenerklärung




Wohnbaufläche
(gem. § 5 (2) Nr. 1 BauGB,
§ 1 (1) Nr. 1 BauNVO)



gemischte Bauflächen
(gem. § 5 (2) Nr. 1 BauGB,
§ 1 (1) Nr. 2 BauNVO)




Schutzgebiet für Grund- und
Quellwassergewinnung
(Trinkwasserschutzgebiet Delmsen Zone III)
(gem. § 5 (4) BauGB)

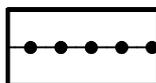

Abgrenzung unterschiedlicher Nutzungen



Abgrenzung des räumlichen Geltungsbereiches der Flächennutzungsplanänderung

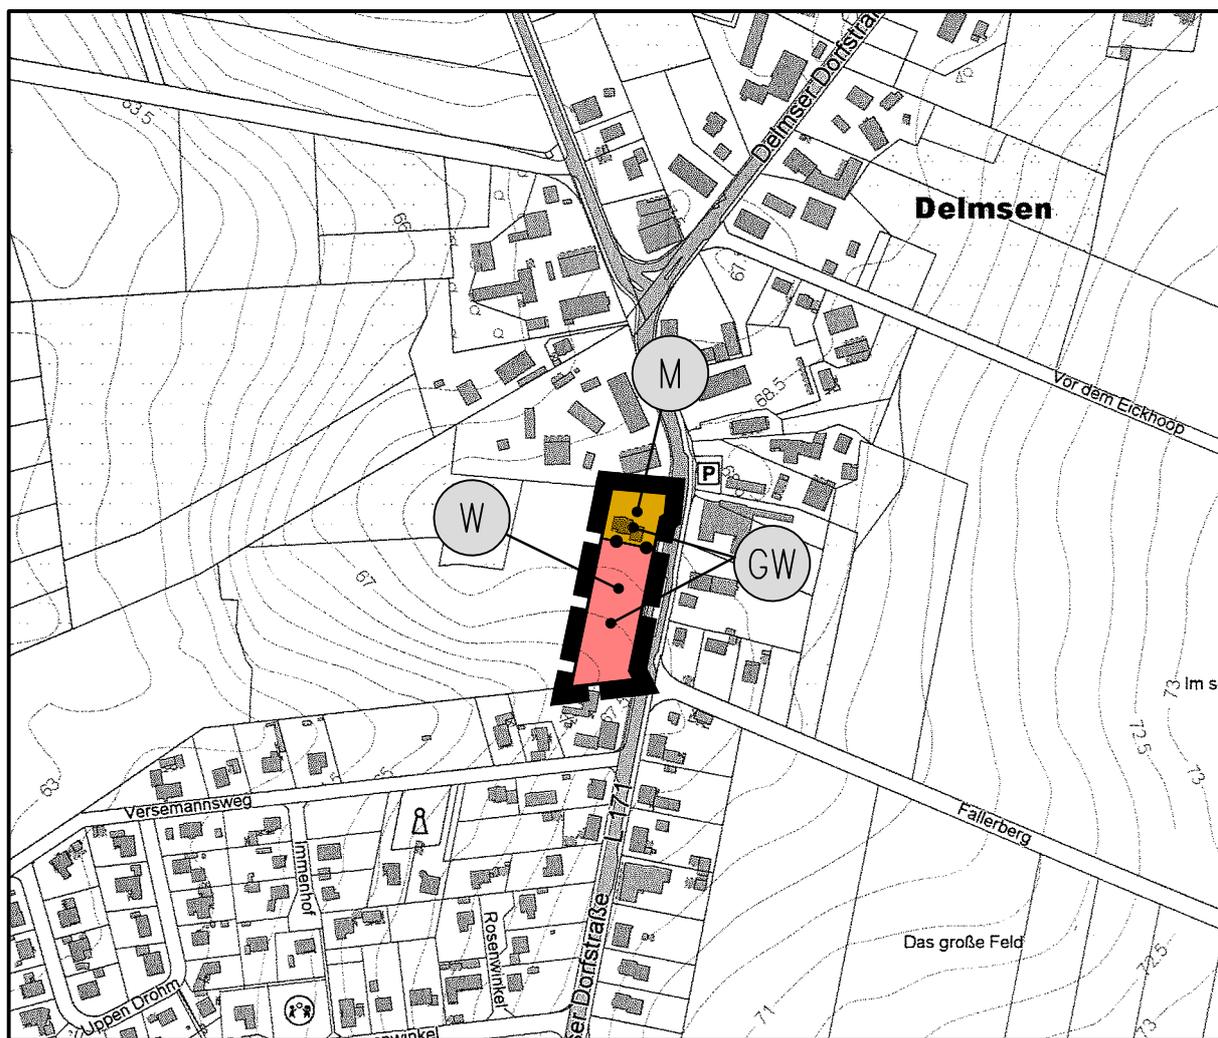

Kartengrundlage: Amtliche Karte 1:5000 (AK 5)
Maßstab: 1: 5000

Quelle: Auszug aus den Geobasisdaten der
Niedersächsischen Vermessungs- und Katasterverwaltung,
© 2017 Landesamt für Geoinformation und
Landesvermessung Niedersachsen,
Regionaldirektion Sulingen-Verden



Hinweis:

Diese FNP-Änderung ist auf der Grundlage der Verordnung über die bauliche Nutzung der Grundstücke (BauNutzungsverordnung - BauNVO) in der Fassung der Bekanntmachung vom 21. November 2017 (BGBl. I S. 3786) erstellt worden.

Planungsbüro REINOLD

Raumplanung und Städtebau (IfR)
31737 Rinteln - Seetorstraße 1a
Telefon 05751 - 9646744 Telefax 05751 - 9646745

