


Stand 30.1.2018

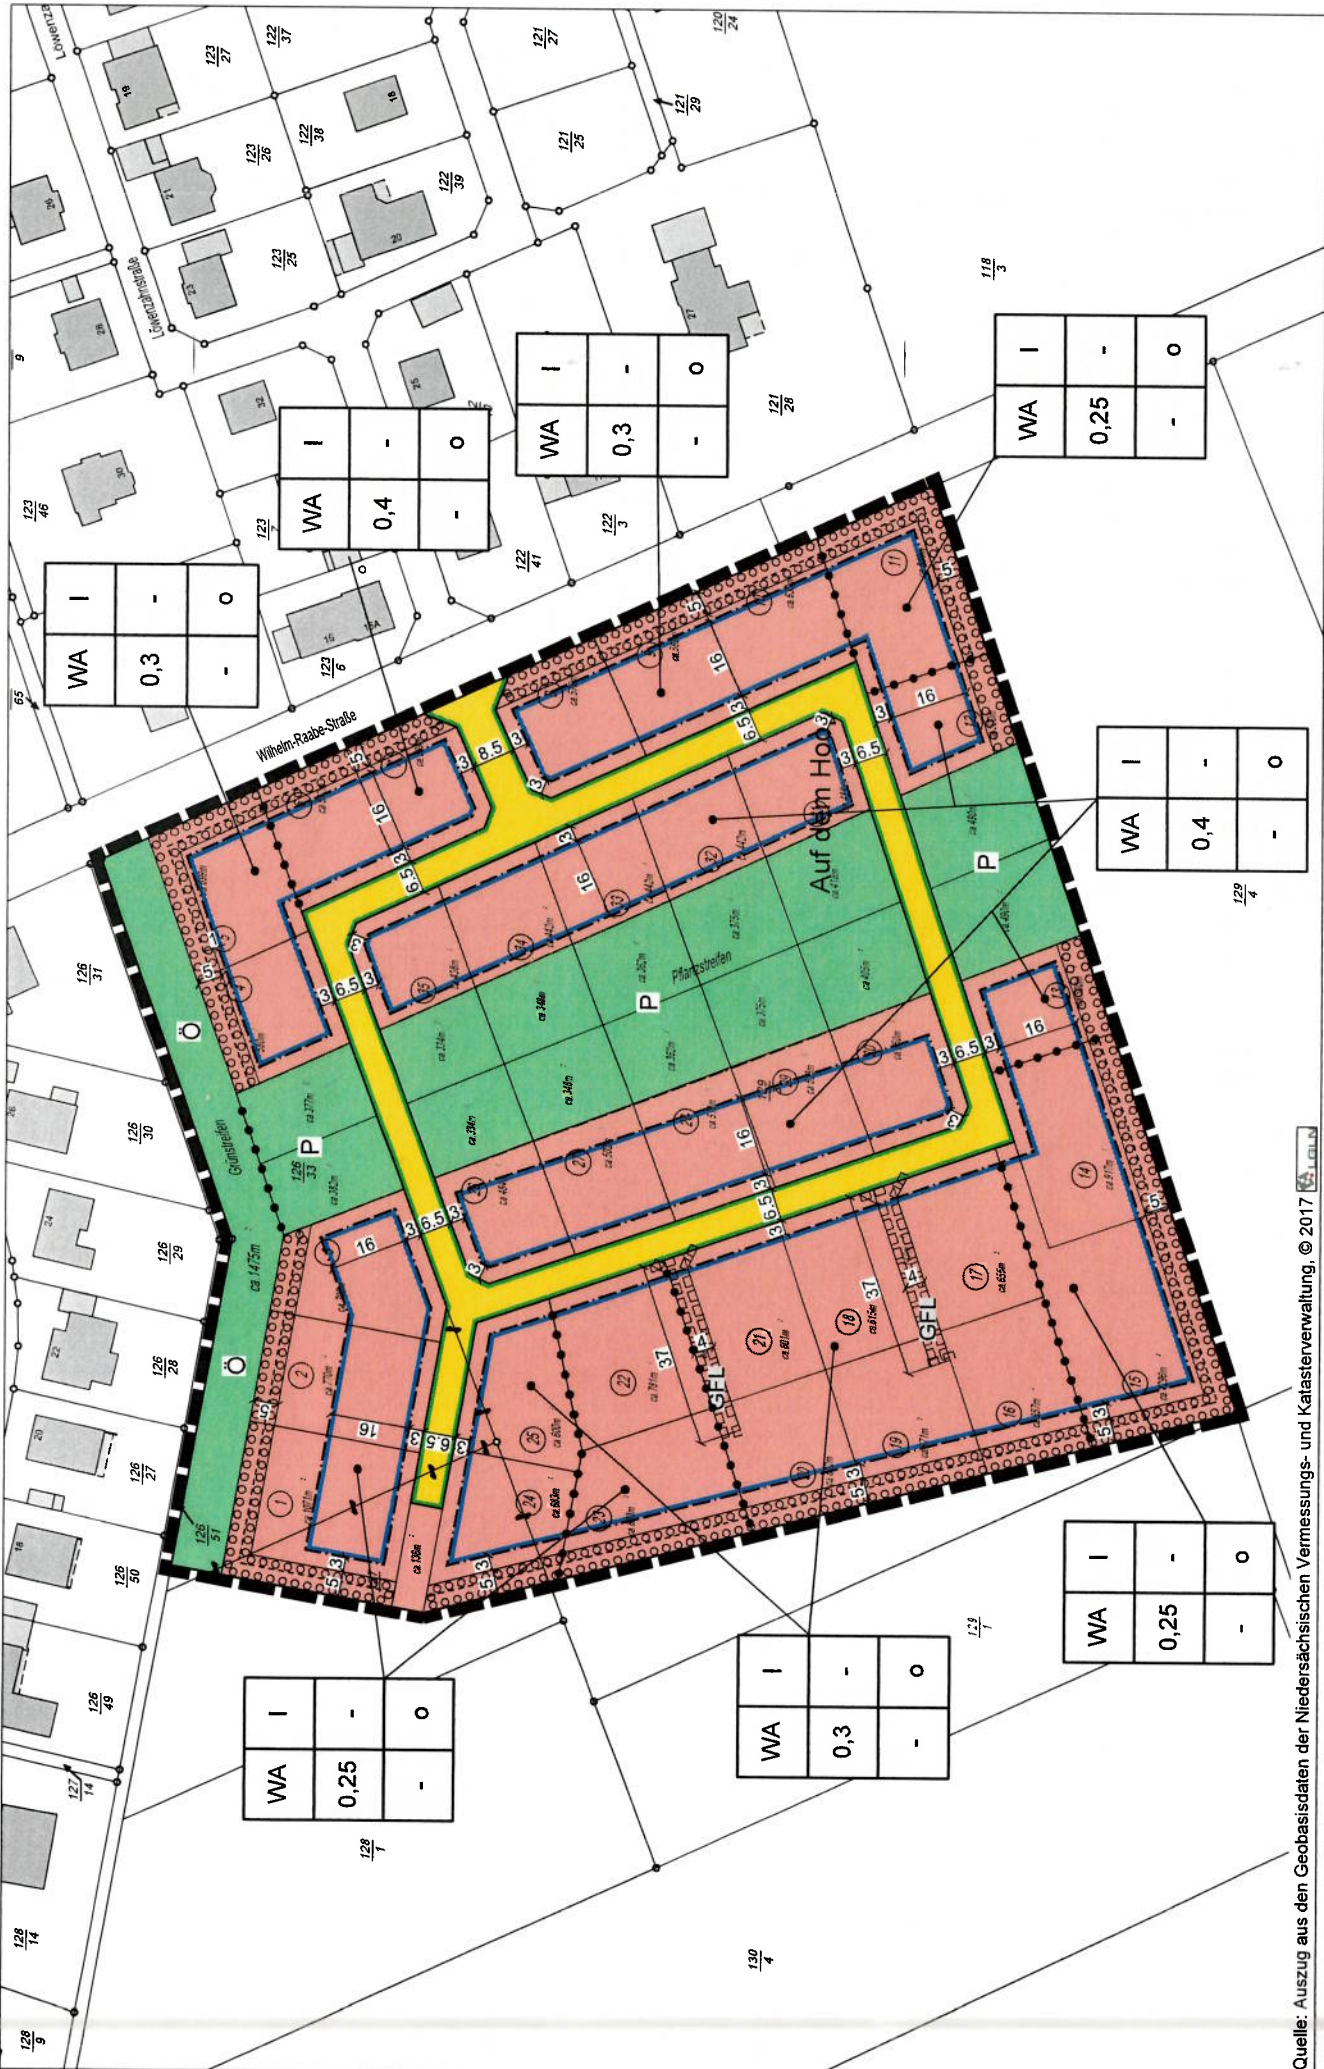

| | | |
|-----|---|---|
| WA | I | O |
| 0,3 | - | - |

| | | |
|-----|---|---|
| WA | I | O |
| 0,4 | - | - |

| | | |
|-----|---|---|
| WA | I | O |
| 0,3 | - | - |

| | | |
|------|---|---|
| WA | I | O |
| 0,25 | - | - |

| | | |
|-----|---|---|
| WA | I | O |
| 0,4 | - | - |


| | | |
|------|---|---|
| WA | I | O |
| 0,25 | - | - |

| | | |
|-----|---|---|
| WA | I | O |
| 0,3 | - | - |

| | | |
|------|---|---|
| WA | I | O |
| 0,25 | - | - |



Quelle: Auszug aus den Geobasisdaten der Niedersächsischen Vermessungs- und Katasterverwaltung, © 2017

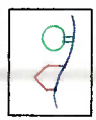

Planungsbüro REINOLD
 Raumplanung und Städtebau (fR)
 31737 Rinteln - Seetorstraße 1a
 Telefon 05751 - 9646744 Telefax 05751 - 9646745

Behauungsplan Nr. 28
 "Am Apfelgarten"
 Gemeinde Neuenkirchen

Maßstab 1 : 1.000