

Bauleitplanung der Gemeinde Neuenkirchen

25. Änderung des Flächennutzungsplanes


Planzeichenerklärung



Dorfgebiet
(gem. § 5 BauNVO)



Abgrenzung des räumlichen Geltungsbereiches der Flächennutzungsplanänderung

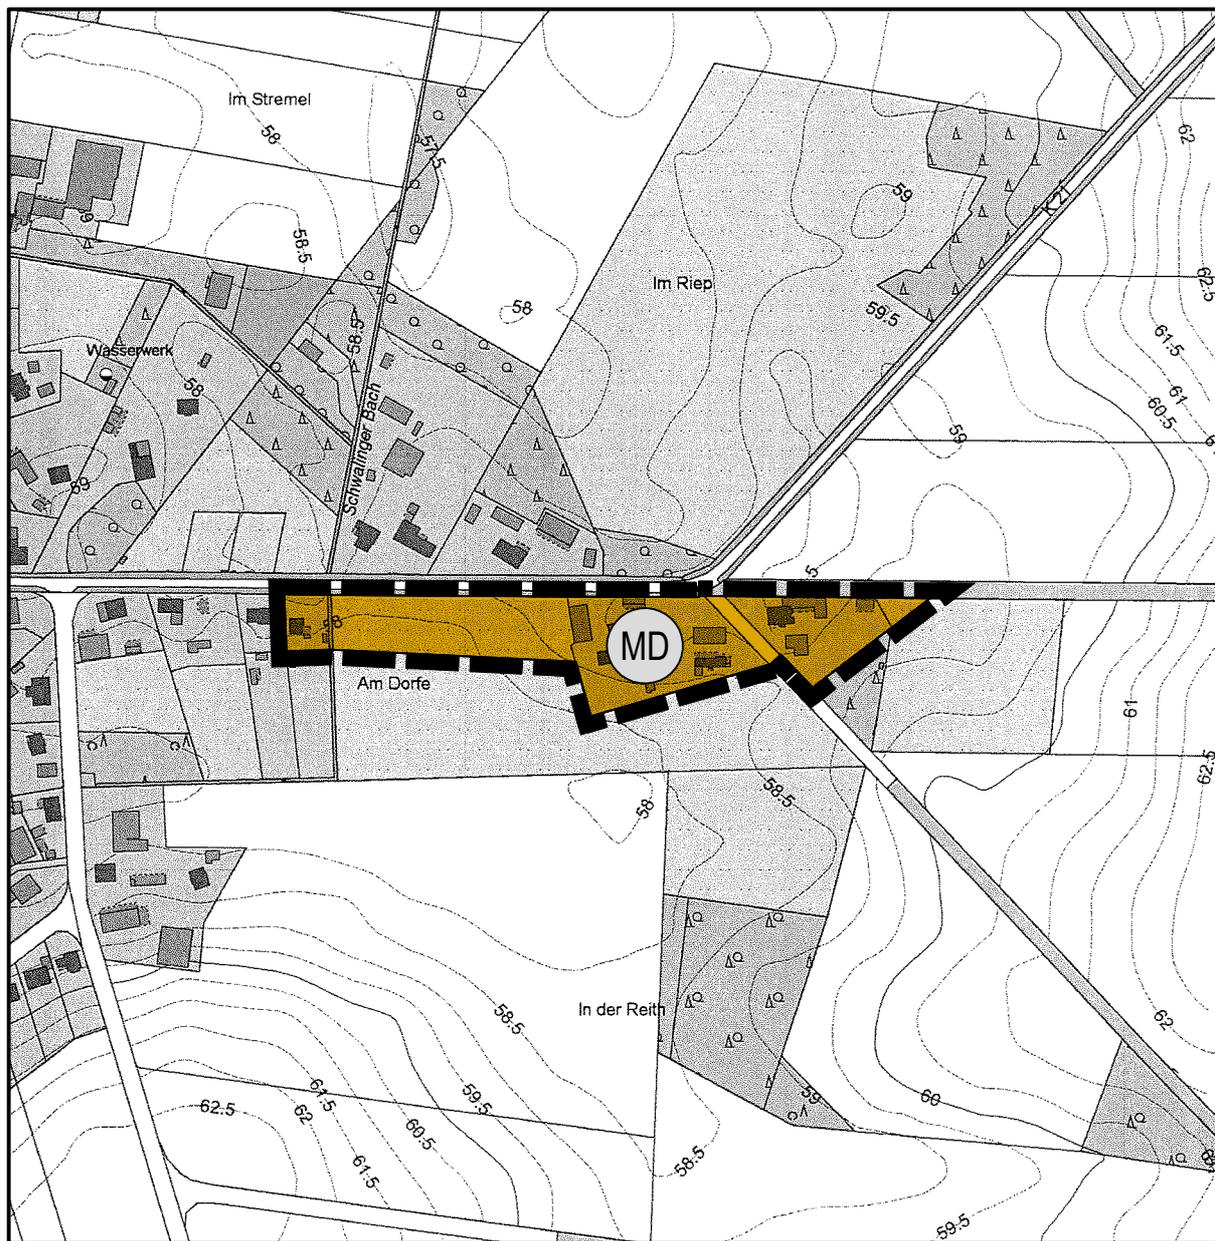

Kartengrundlage: Amtliche Karte 1:5000 (AK 5)
Maßstab: 1: 5000

Quelle: Auszug aus den Geobasisdaten der
Niedersächsischen Vermessungs- und Katasterverwaltung,
© 2021  Landesamt für Geoinformation und
Landesvermessung Niedersachsen,
Regionaldirektion Sulingen-Verden



Hinweis:

Diese FNP-Änderung ist auf der Grundlage der Verordnung über die bauliche Nutzung der Grundstücke (BauNutzungsverordnung - BauNVO) in der Fassung der Bekanntmachung vom 21. November 2017 (BGBl. I S. 3786) erstellt worden.

Planungsbüro REINOLD

Raumplanung und Städtebau (IfR)

31737 Rinteln - Seetorstraße 1a

Telefon 05751 - 9646744 Telefax 05751 - 9646745

