


# Bauleitplanung der Gemeinde Neuenkirchen

## 26. Änderung des Flächennutzungsplanes für einen Teilbereich der Ortschaft Schwalingen

### Planzeichenerklärung



Abgrenzung des räumlichen Geltungsbereiches der Flächennutzungsplanänderung

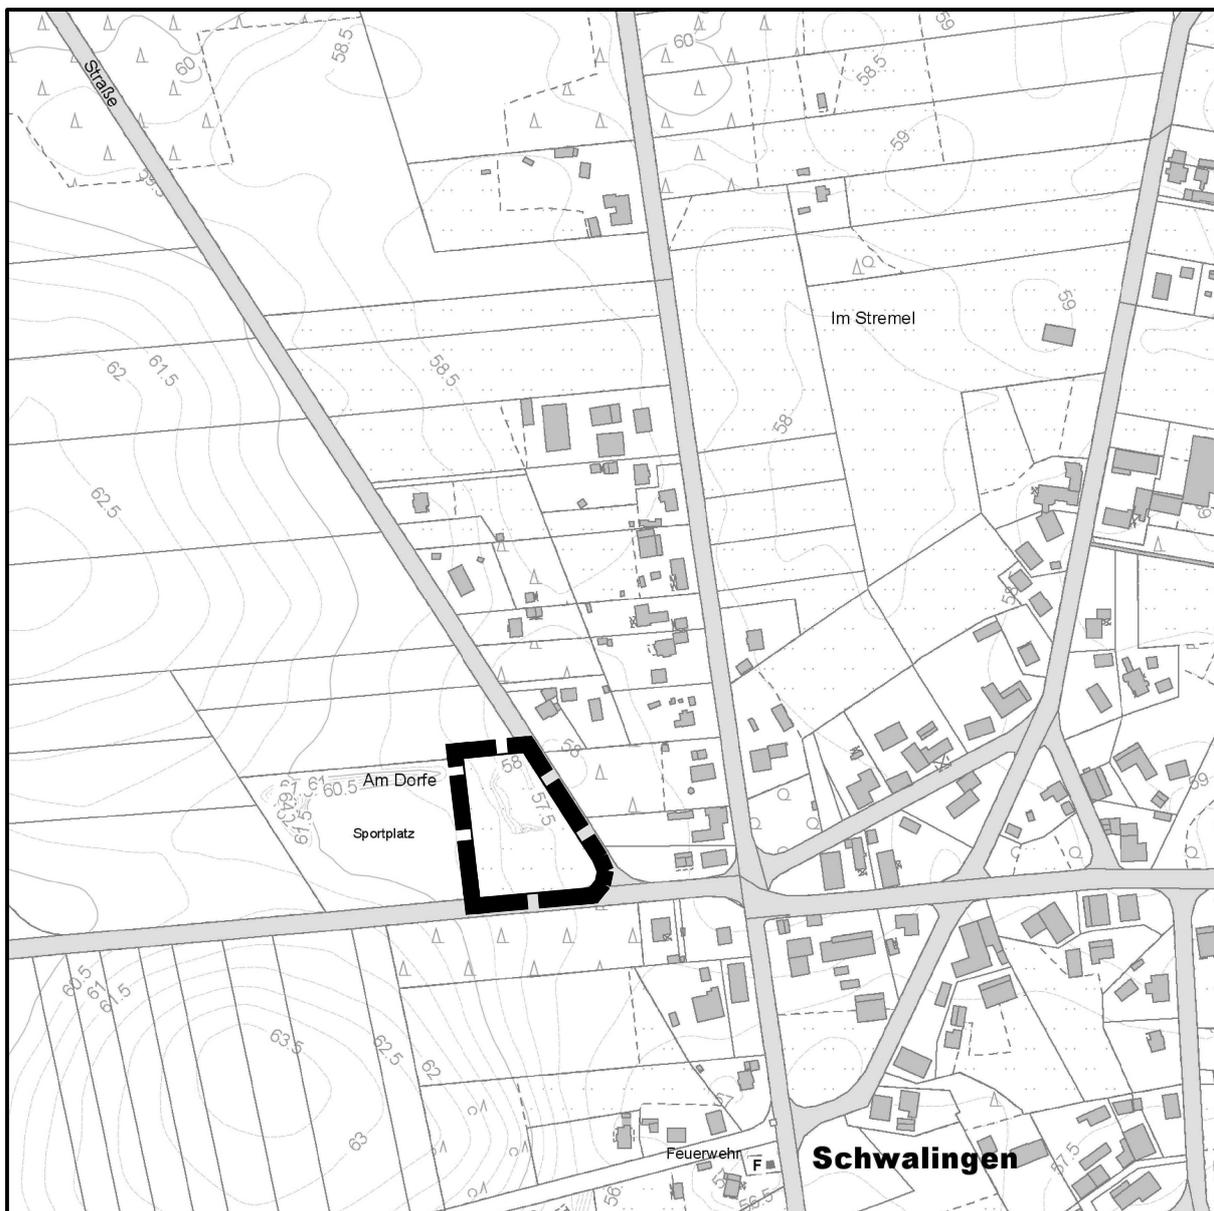

Kartengrundlage: Amtliche Karte 1:5000 (AK 5)  
Maßstab: 1: 5000

Quelle: Auszug aus den Geobasisdaten der  
Niedersächsischen Vermessungs- und Katasterverwaltung,  
© 2014 LGLN Landesamt für Geoinformation und  
Landesvermessung Niedersachsen,  
Regionaldirektion Sulingen-Verden



### Hinweis:

Diese FNP-Änderung ist auf der Grundlage der Verordnung über die bauliche Nutzung der Grundstücke (BauNVO) in der Fassung der Bekanntmachung vom 23. Januar 1990 (BGBl. I S. 132), zuletzt geändert durch Artikel 2 des Gesetzes vom 14. Juni 2021 (BGBl. I S. 1802) erstellt worden.

**Planungsbüro REINOLD**

Raumplanung und Städtebau (IfR)  
31675 Bückeberg - Fauststraße 7

Telefon 05722 - 7188760 Telefax 05722 - 7188761

